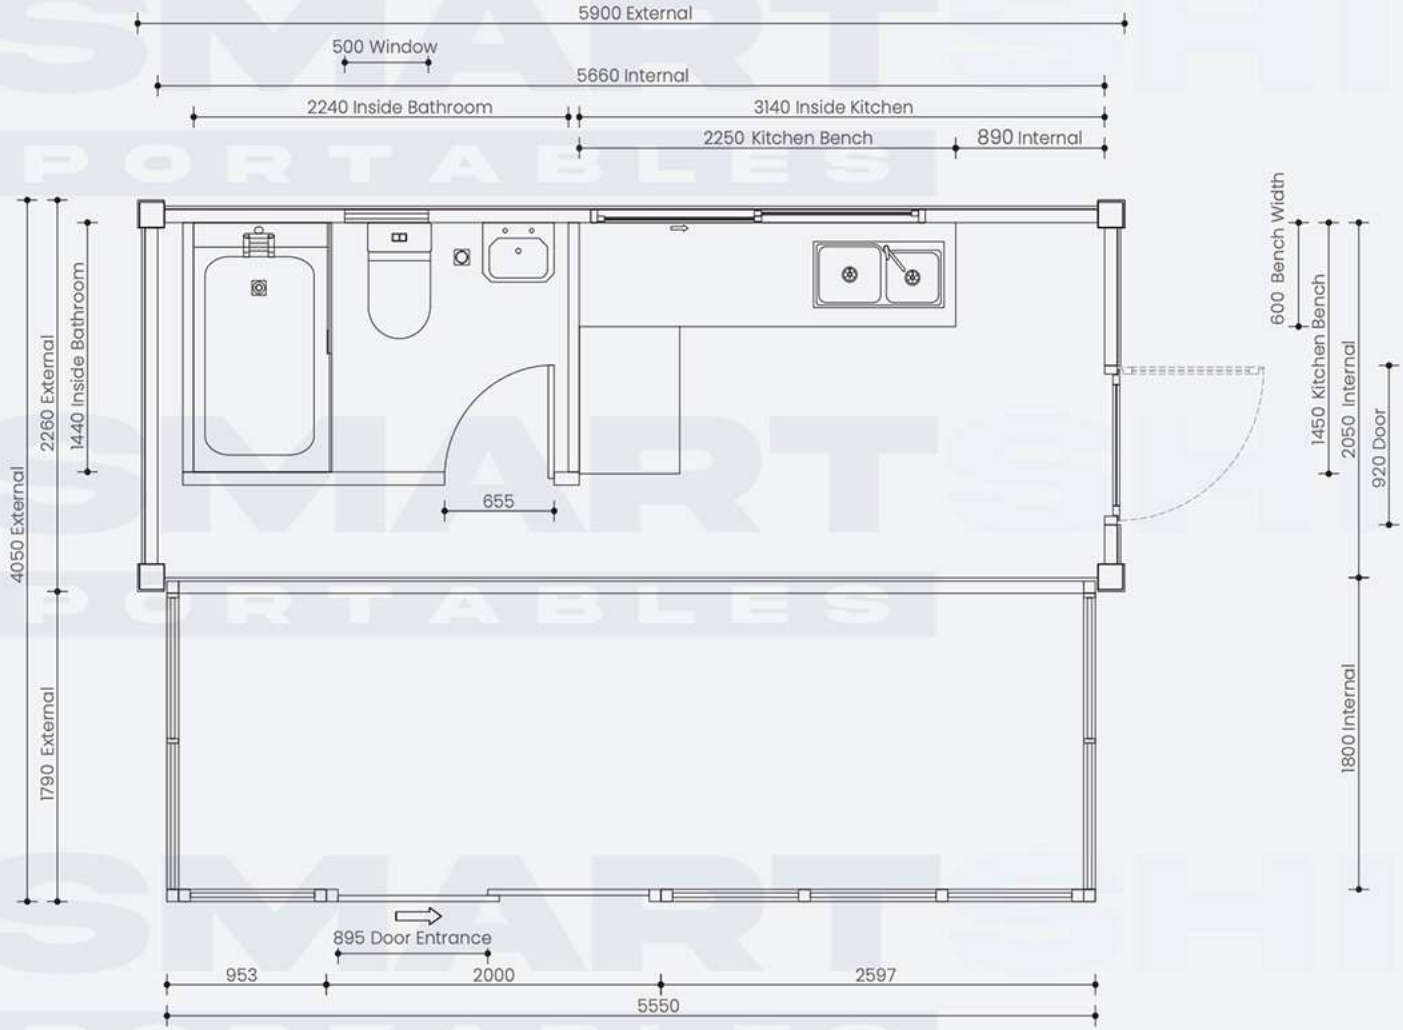
5900 External
500 Window
5660 Internal
2240 Inside Bathroom
3140 Inside Kitchen
2250 Kitchen Bench
890 Internal
600 Bench Width
1450 Kitchen Bench
2050 Internal
920 Door
1800 Internal
4050 External
2260 External
1440 Inside Bathroom
1790 External
655
895 Door Entrance
953
2000
2597
5550

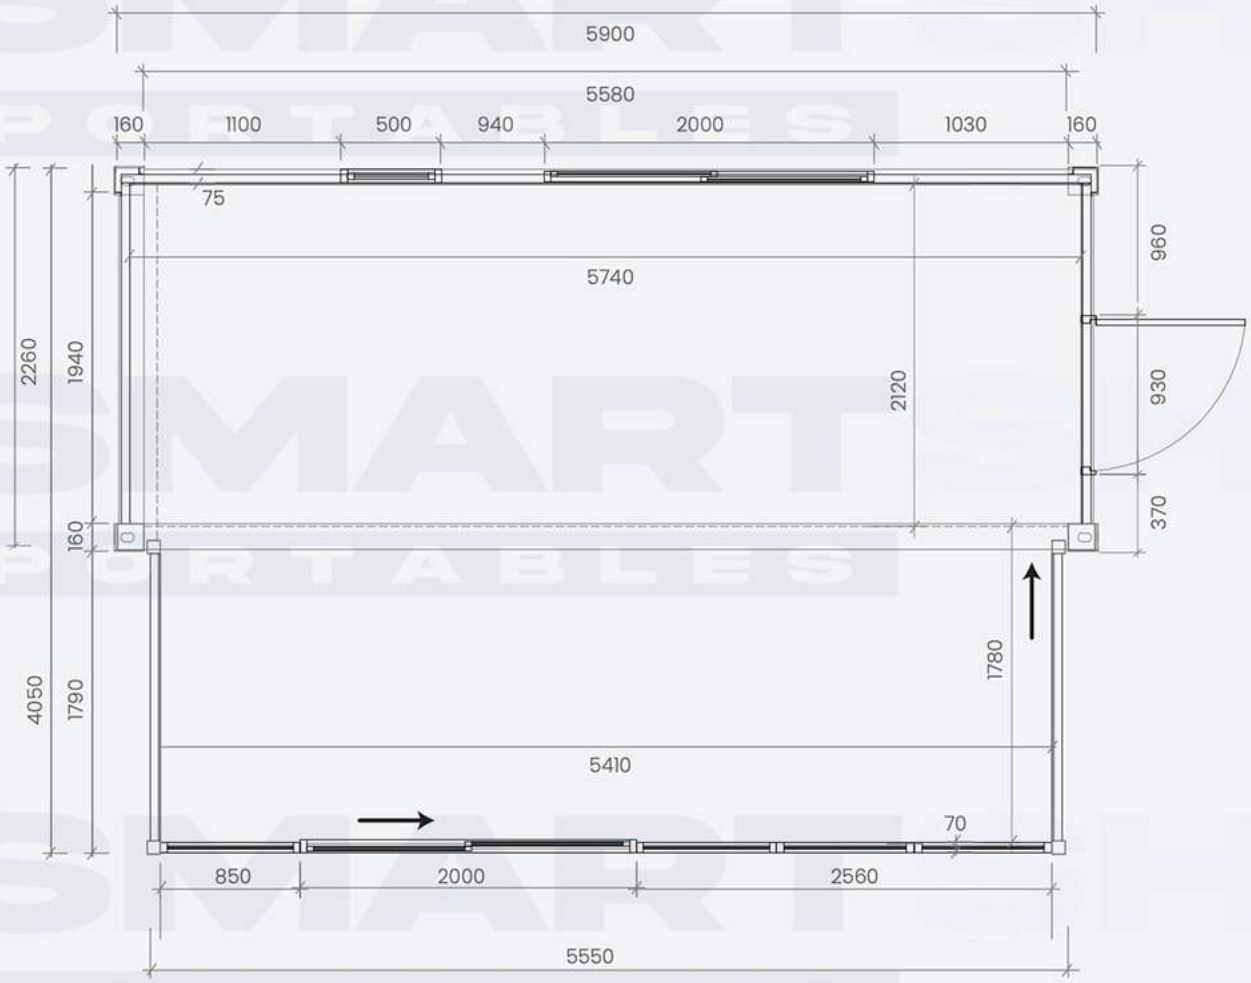
5900
5580
160
1100
500
940
2000
1030
160
75
5740
960
930
370
2260
1940
2120
160
4050
1790
1780
5410
70
850
2000
2560
5550